


# PLANTA PRIMERA

EIXIDA I

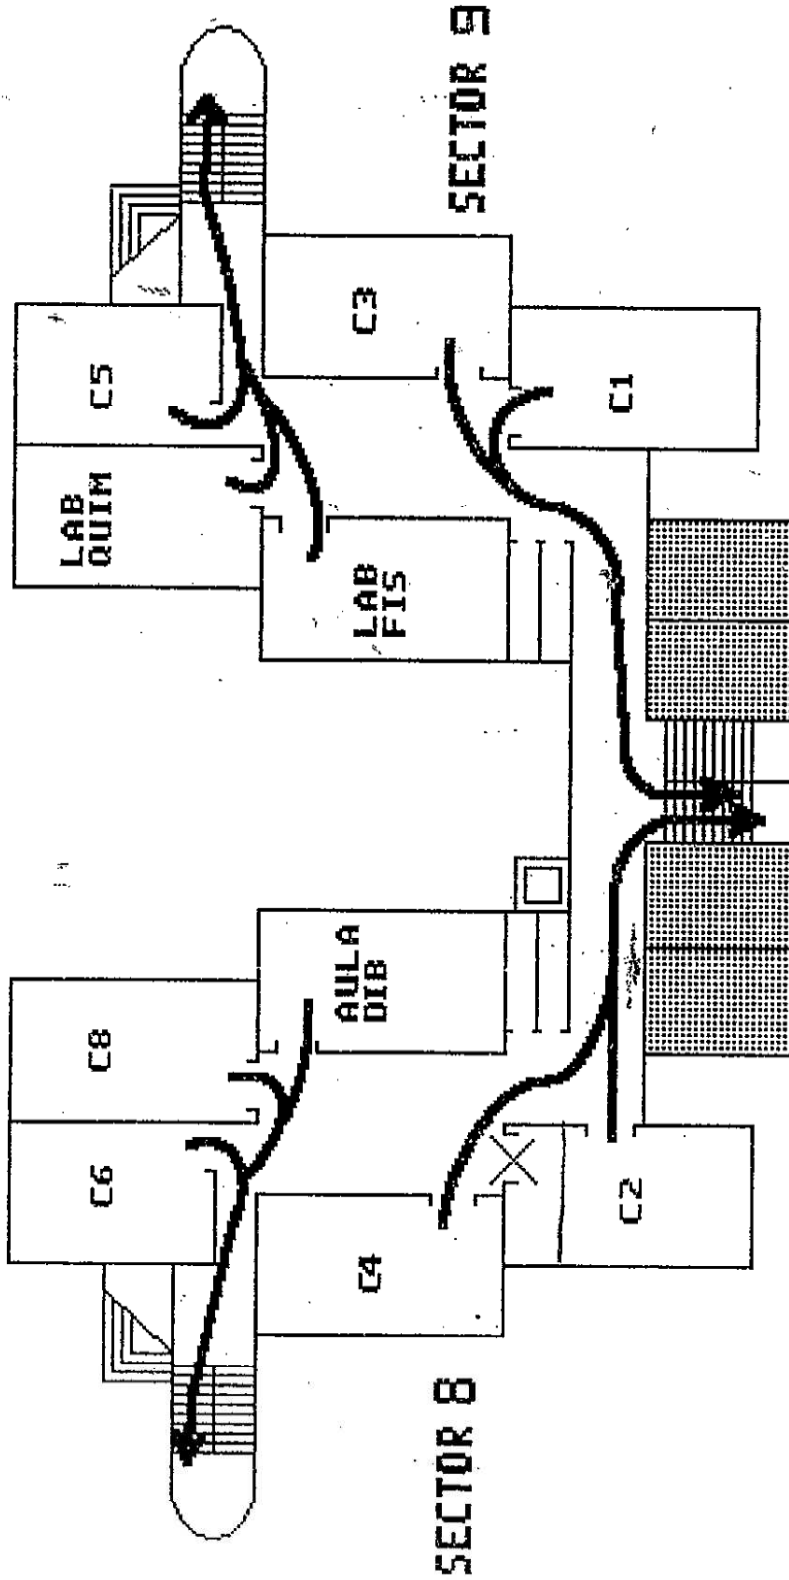


EIXIDA II

EIXIDA I

PLANTA SEGONA

C.P. AZORIN


Carrer Cristóbal Parde

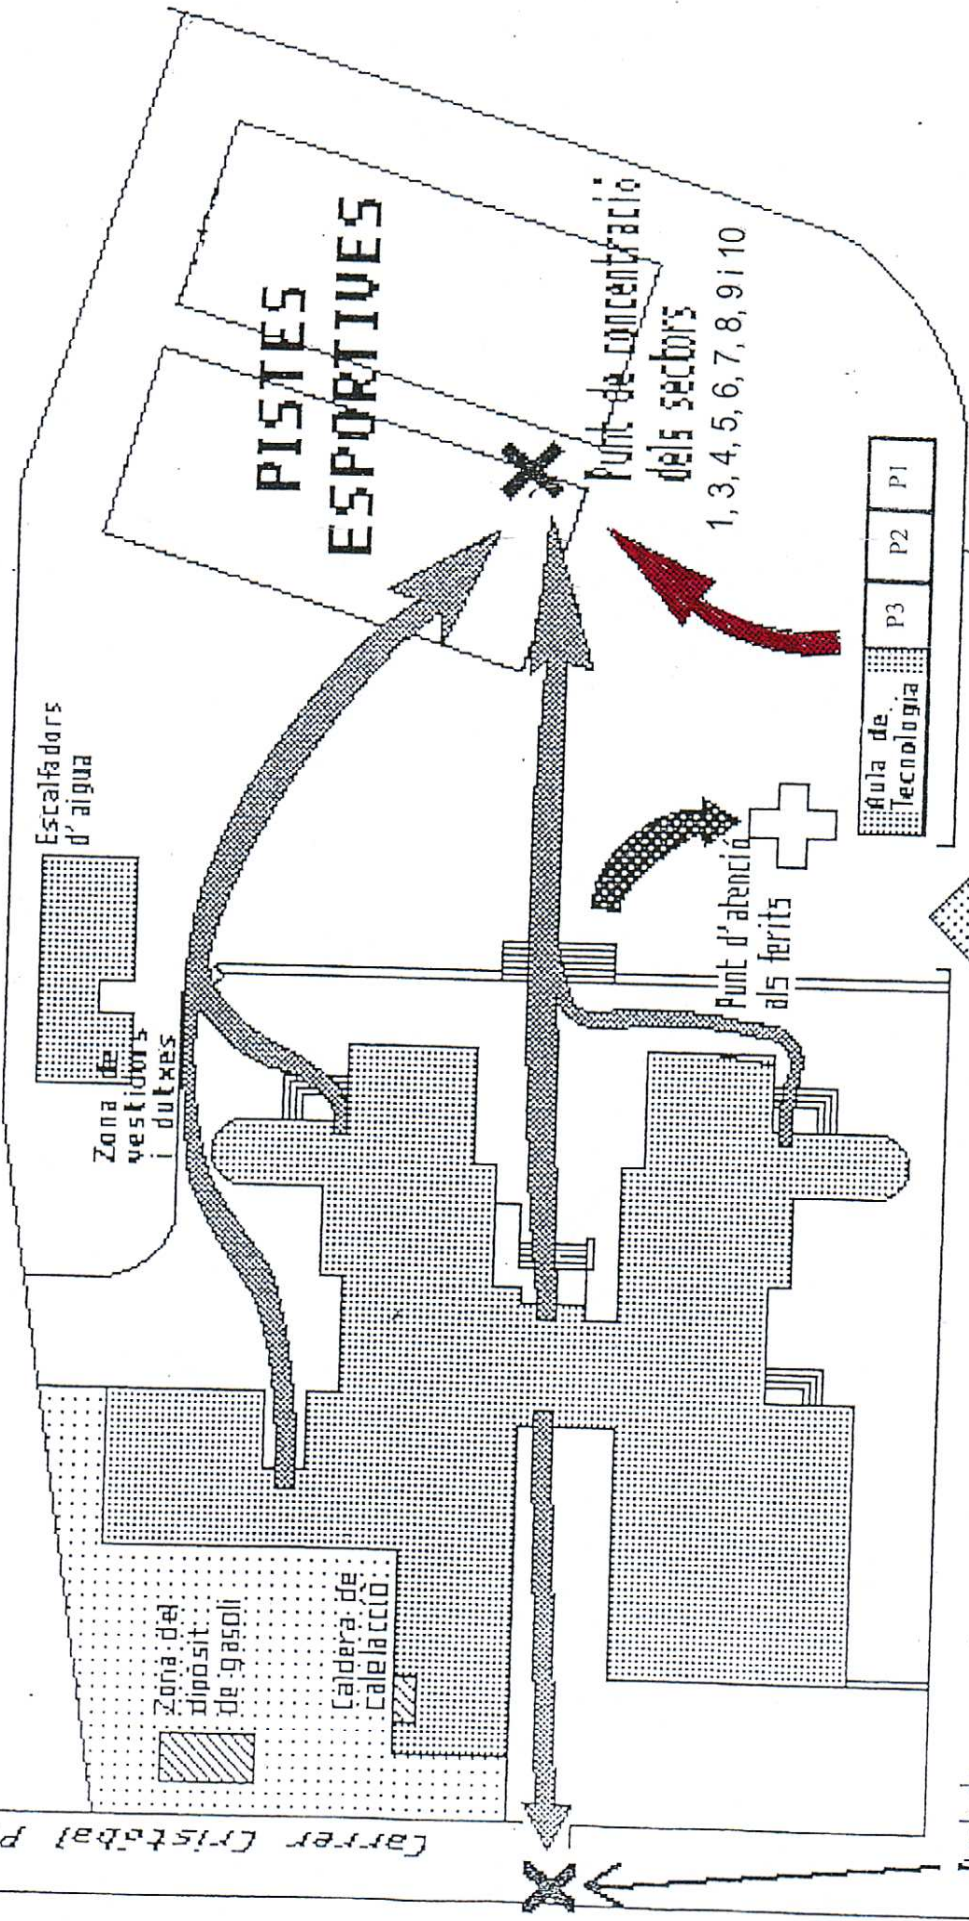

ENTRADA DE BOMBERS I ALTRES SERVEIS

Carrer Esportista Navarro Olcina

Punt de concentració del sector 2

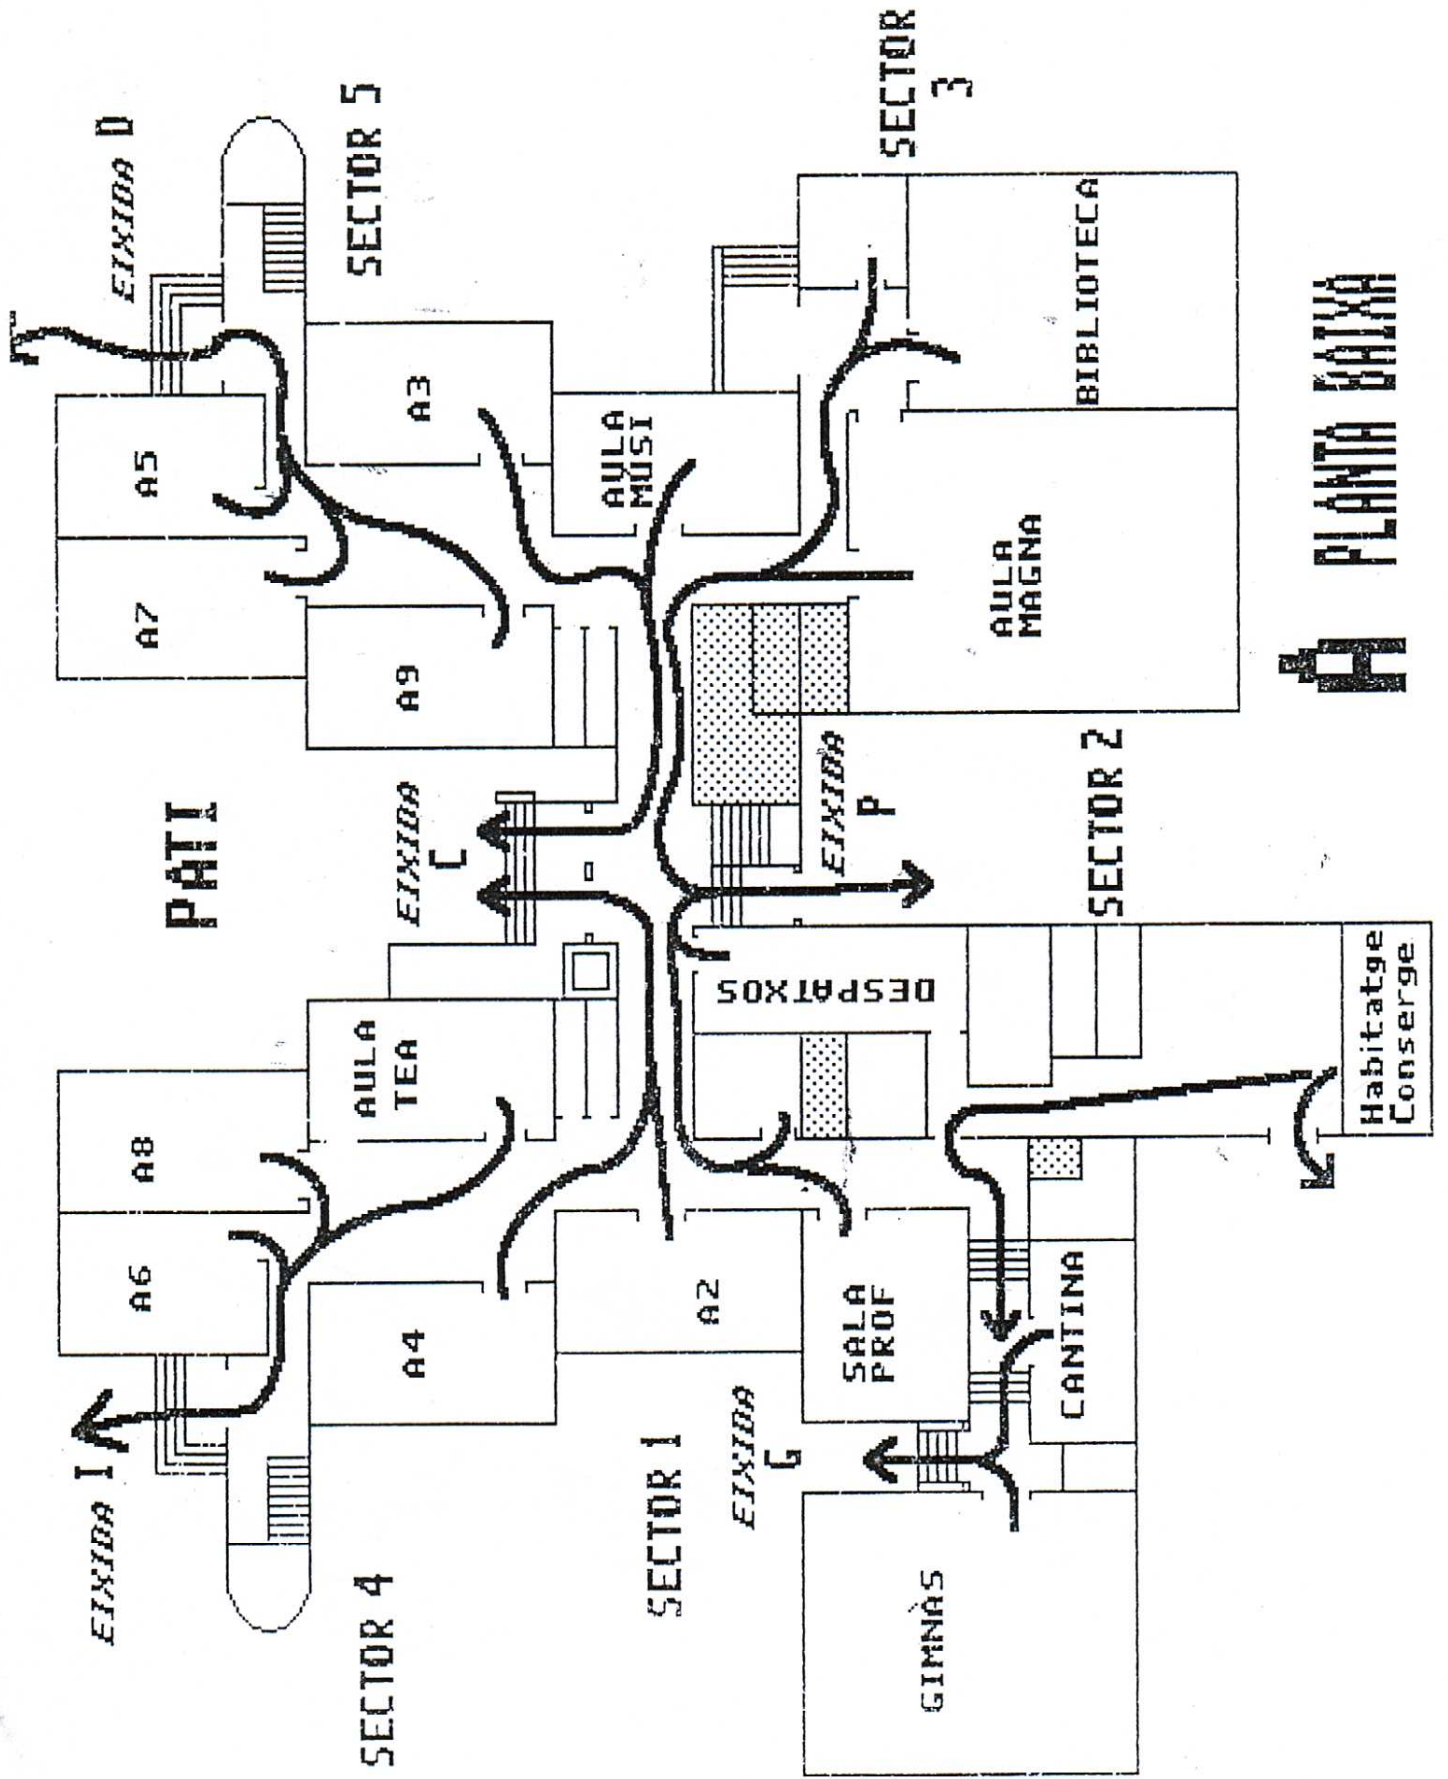

# PLANTA BAIXA